


Planta Baja

ACOMODO POR GRADO: ÁREA DEL ESTACIONAMIENTO Clave Zegrí

SALONES DEL PRIMER PISO

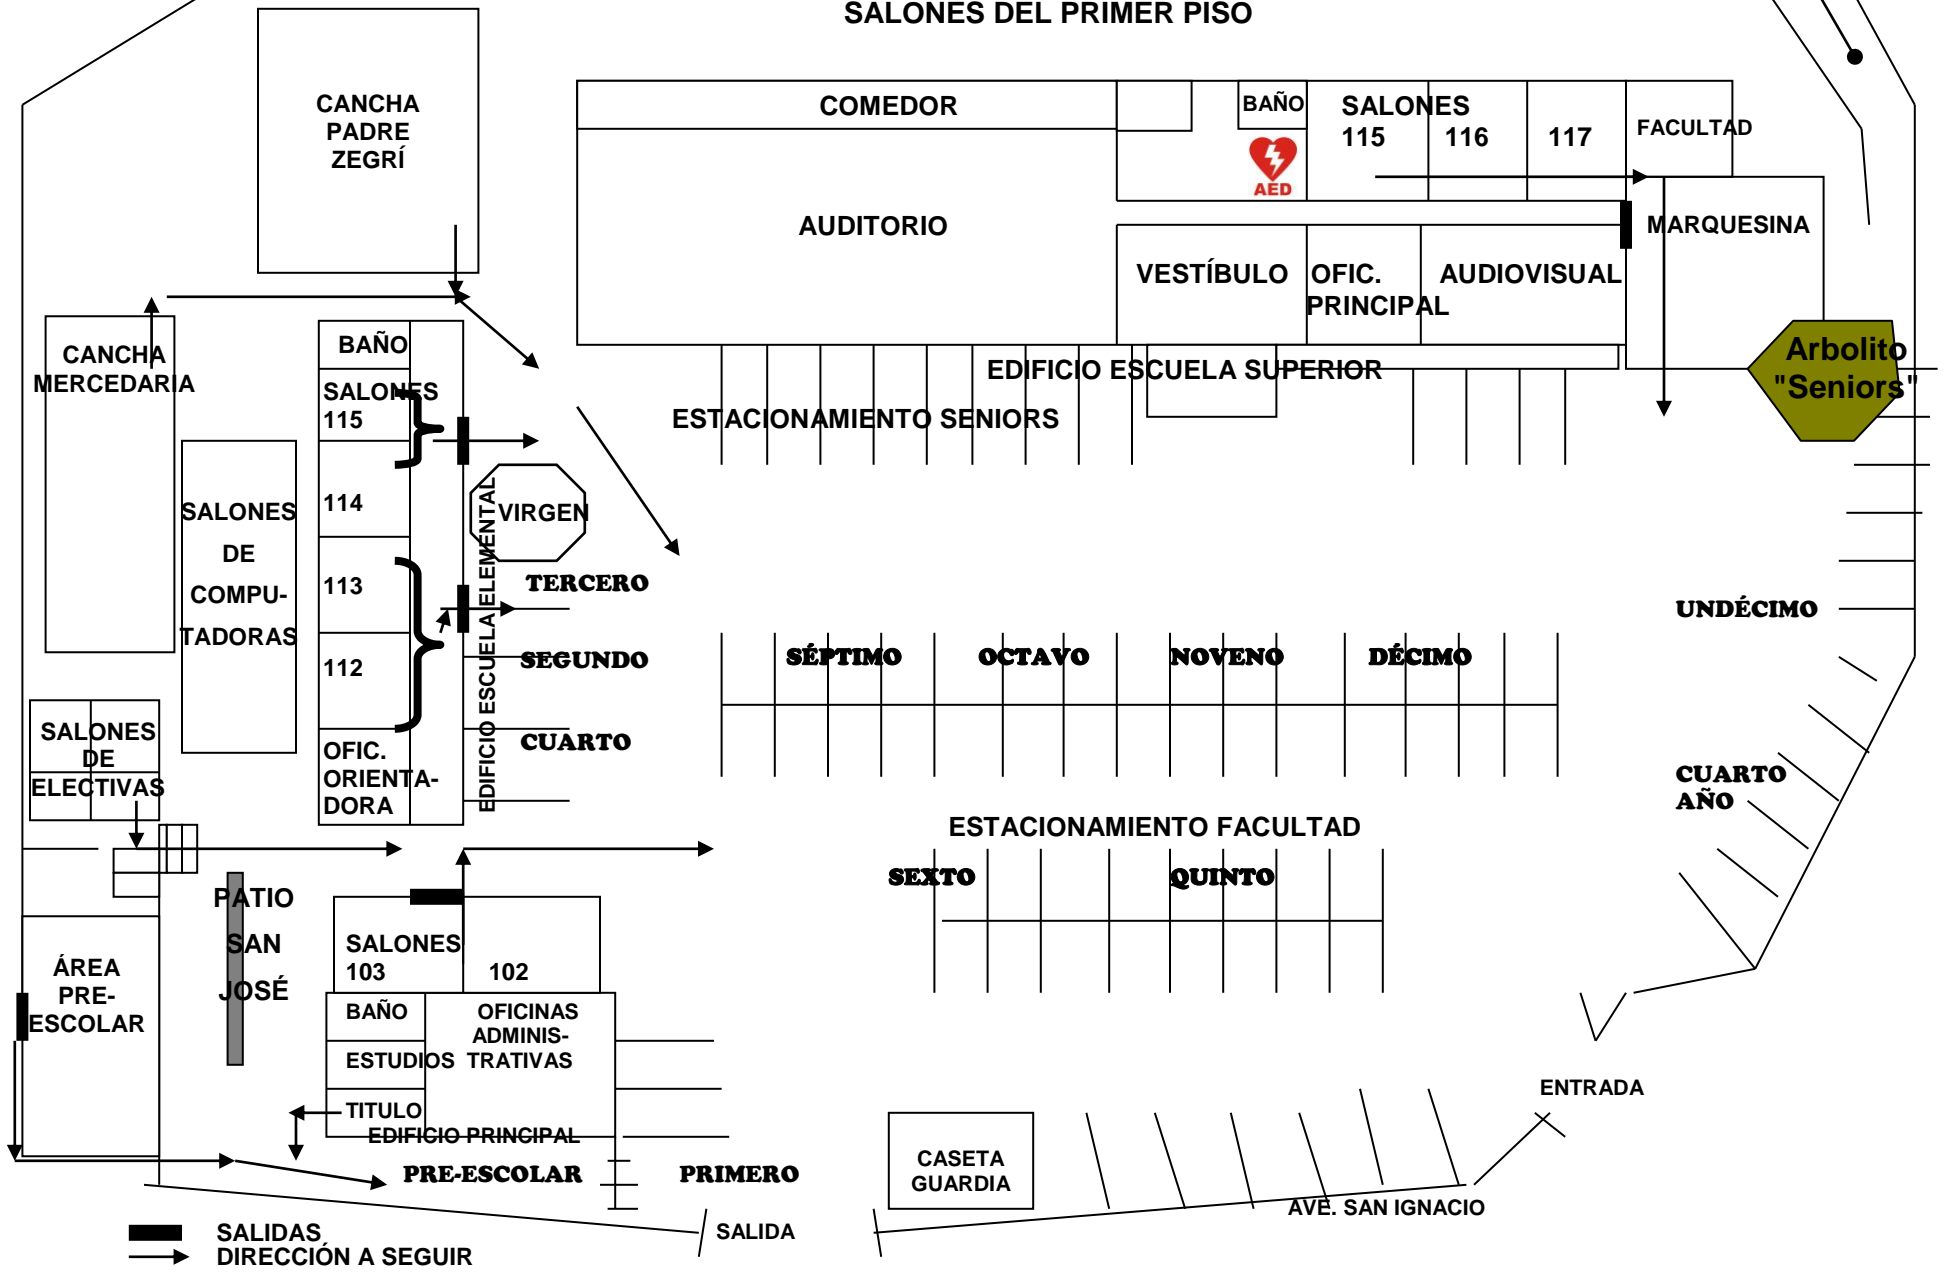

CARRETERA

CARRETERA

TENDIDO ELÉCTRICO

CANCHA PADRE ZEGRÍ

COMEDOR

BAÑO

SALONES 115

116

117

FACULTAD



AUDITORIO

VESTÍBULO

OFIC. PRINCIPAL

AUDIOVISUAL

MARQUESINA

EDIFICIO ESCUELA SUPERIOR

Arbolito "Seniors"

ESTACIONAMIENTO SENIORS

CANCHA MERCEDARIA

BAÑO

SALONES 115

114

113

112

SALONES DE COMPUTADORAS

EDIFICIO ESCUELA ELEMENTAL

TERCERO

SEGUNDO

CUARTO

SEPTIMO

OCTAVO

NOVENO

DÉCIMO

UNDÉCIMO

CUARTO AÑO

SALONES DE ELECTIVAS

OFIC. ORIENTADORA

ESTACIONAMIENTO FACULTAD

SEXTO

QUINTO

PATIO SAN JOSÉ

SALONES 103

102

BAÑO

ESTUDIOS

OFICINAS ADMINISTRATIVAS

TÍTULO

EDIFICIO PRINCIPAL

PRE-ESCOLAR

PRIMERO

CASETA GUARDIA

ENTRADA

AVÉ. SAN IGNACIO

■ SALIDAS
→ DIRECCIÓN A SEGUIR

SALIDA